

MUNICIPALIDAD PROVINCIAL DEL CUSCO  
 GERENCIA DE DESARROLLO URBANO Y RURAL  
 SUB GERENCIA DE GESTIÓN DEL CENTRO HISTÓRICO

PIR: "MEJORAMIENTO DE LA  
 GESTIÓN Y MANEJO DEL  
 CENTRO HISTORICO DEL  
 CUSCO"

PLANO:  
 CATALOGACION DE PREDIOS DEL  
 CENTRO HISTÓRICO.

LEYENDA:

- SECTOR 1 : NUCLEO DEL CENTRO HISTORICO.
- SECTOR 2 : BARRIO DE SAN CRISTOBAL
- SECTOR 3 : SANTO DOMINGO, SAN AGUSTIN
- SECTOR 4 : BARRIO SAN BLAS
- SECTOR 5 : BARRIO SANTA ANA
- SECTOR 6 : BARRIO SAN PEDRO
- SECTOR 7 : PUMACHUPAN, AV. PARDO, TRES CRUCES.
- LOTE MATRIZ
- PREDIOS
- N° NUMERO DE MANZANAS



--	--

FECHA:  
 ABRIL 2010


LÁMINA:

SIG-02

ESCALA:  
 1 / 5000

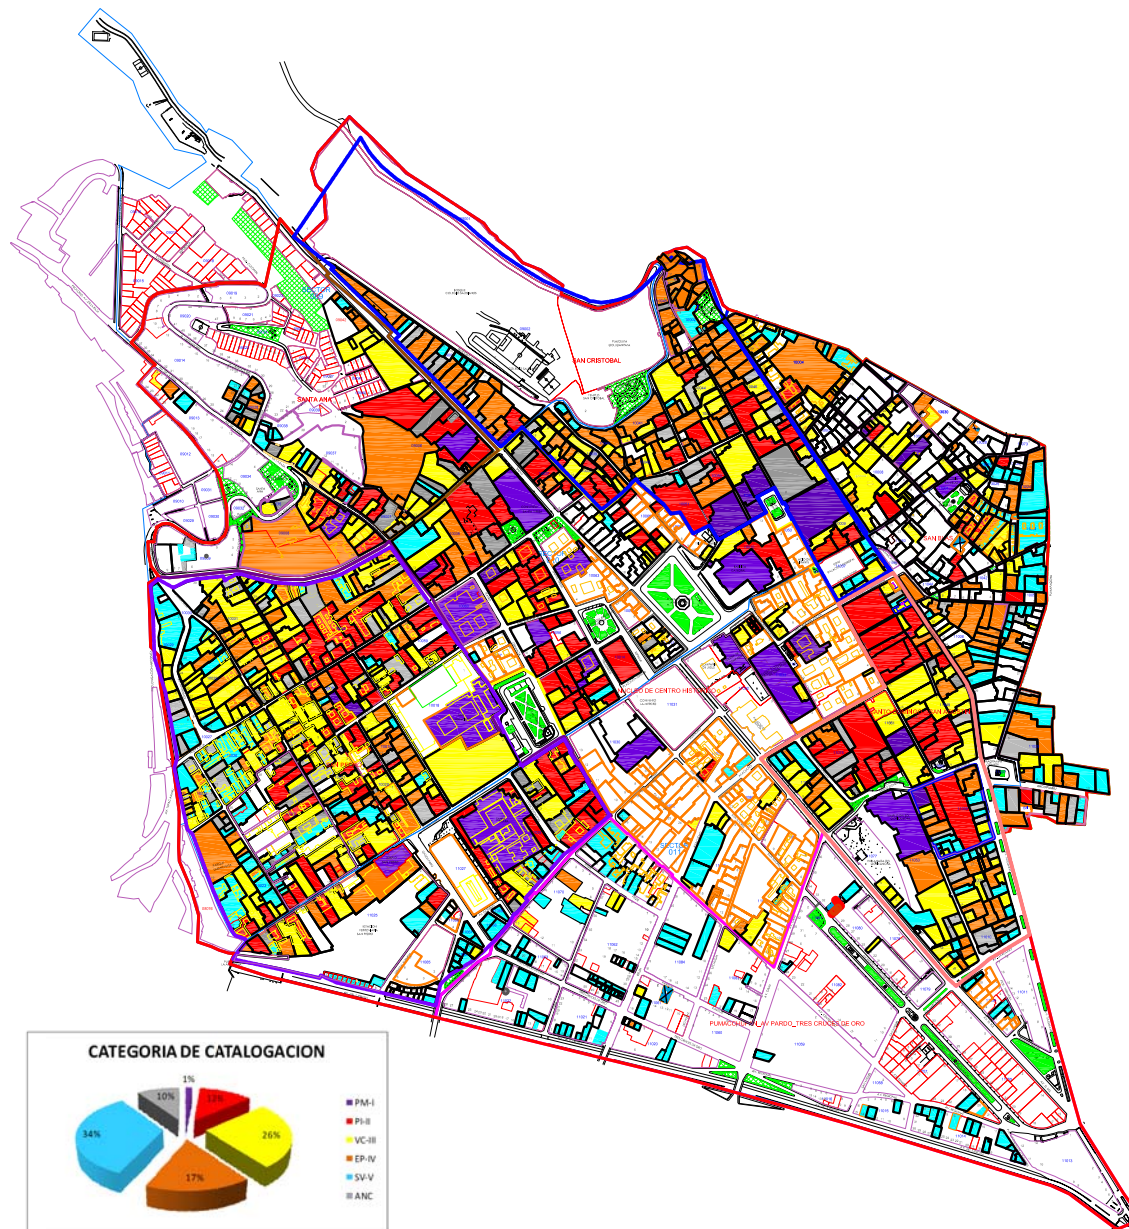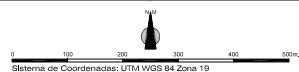

CATEGORIA DE CATALOGACION

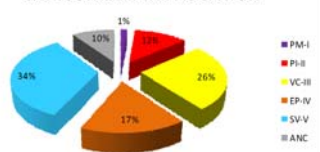

MUNICIPALIDAD DEL CUSCO  
 GERENCIA DE DESARROLLO URBANO Y RURAL  
 SUB GERENCIA DE GESTIÓN DEL CENTRO HISTÓRICO

PIR: "MEJORAMIENTO DE LA  
 GESTIÓN Y MANEJO DEL  
 CENTRO HISTORICO DEL  
 CUSCO"

PLANO:  
 CATALOGACION DE PREDIOS DEL  
 CENTRO HISTÓRICO.

LEYENDA:

- SECTOR 1 : NUCLEO DEL CENTRO HISTORICO.
- SECTOR 2 : BARRIO DE SAN CRISTOBAL
- SECTOR 3 : SANTO DOMINGO, SAN AGUSTIN
- SECTOR 4 : BARRIO SAN BLAS
- SECTOR 5 : BARRIO SANTA ANA
- SECTOR 6 : BARRIO SAN PEDRO
- SECTOR 7 : PUMACHUPAN, AV. PARDO, TRES CRUCES.
- LOTE MATRIZ
- PREDIOS
- N° NUMERO DE MANZANAS

CATEGORIAS:

- CH-PM-I : INMUEBLES DECLARADOS PATRIMONIO MONUMENTAL
- CH-PI-II : INMUEBLES CON VALOR PATRIMONIAL INDIVIDUAL
- CH-VC-III : INMUEBLES CON VALOR CONTEXTUAL
- CH-EP-IV : INMUEBLES CON ALGUN ELEMENTO ARTISTICO YO PATRIMONIAL
- CH-SV-V : INMUEBLES SIN VALOR ESPECIFICO O SIN CONSTRUIR
- INMUEBLES NO CATALOGADOS INGRESO NO REGISTRADO AUTORES DE LOS PROPIETARIOS INMUEBLES ABANDONADOS

FECHA:  
 SEPTIEMBRE 2010

LÁMINA:

SIG-02

ESCALA:  
 1 / 5000

